



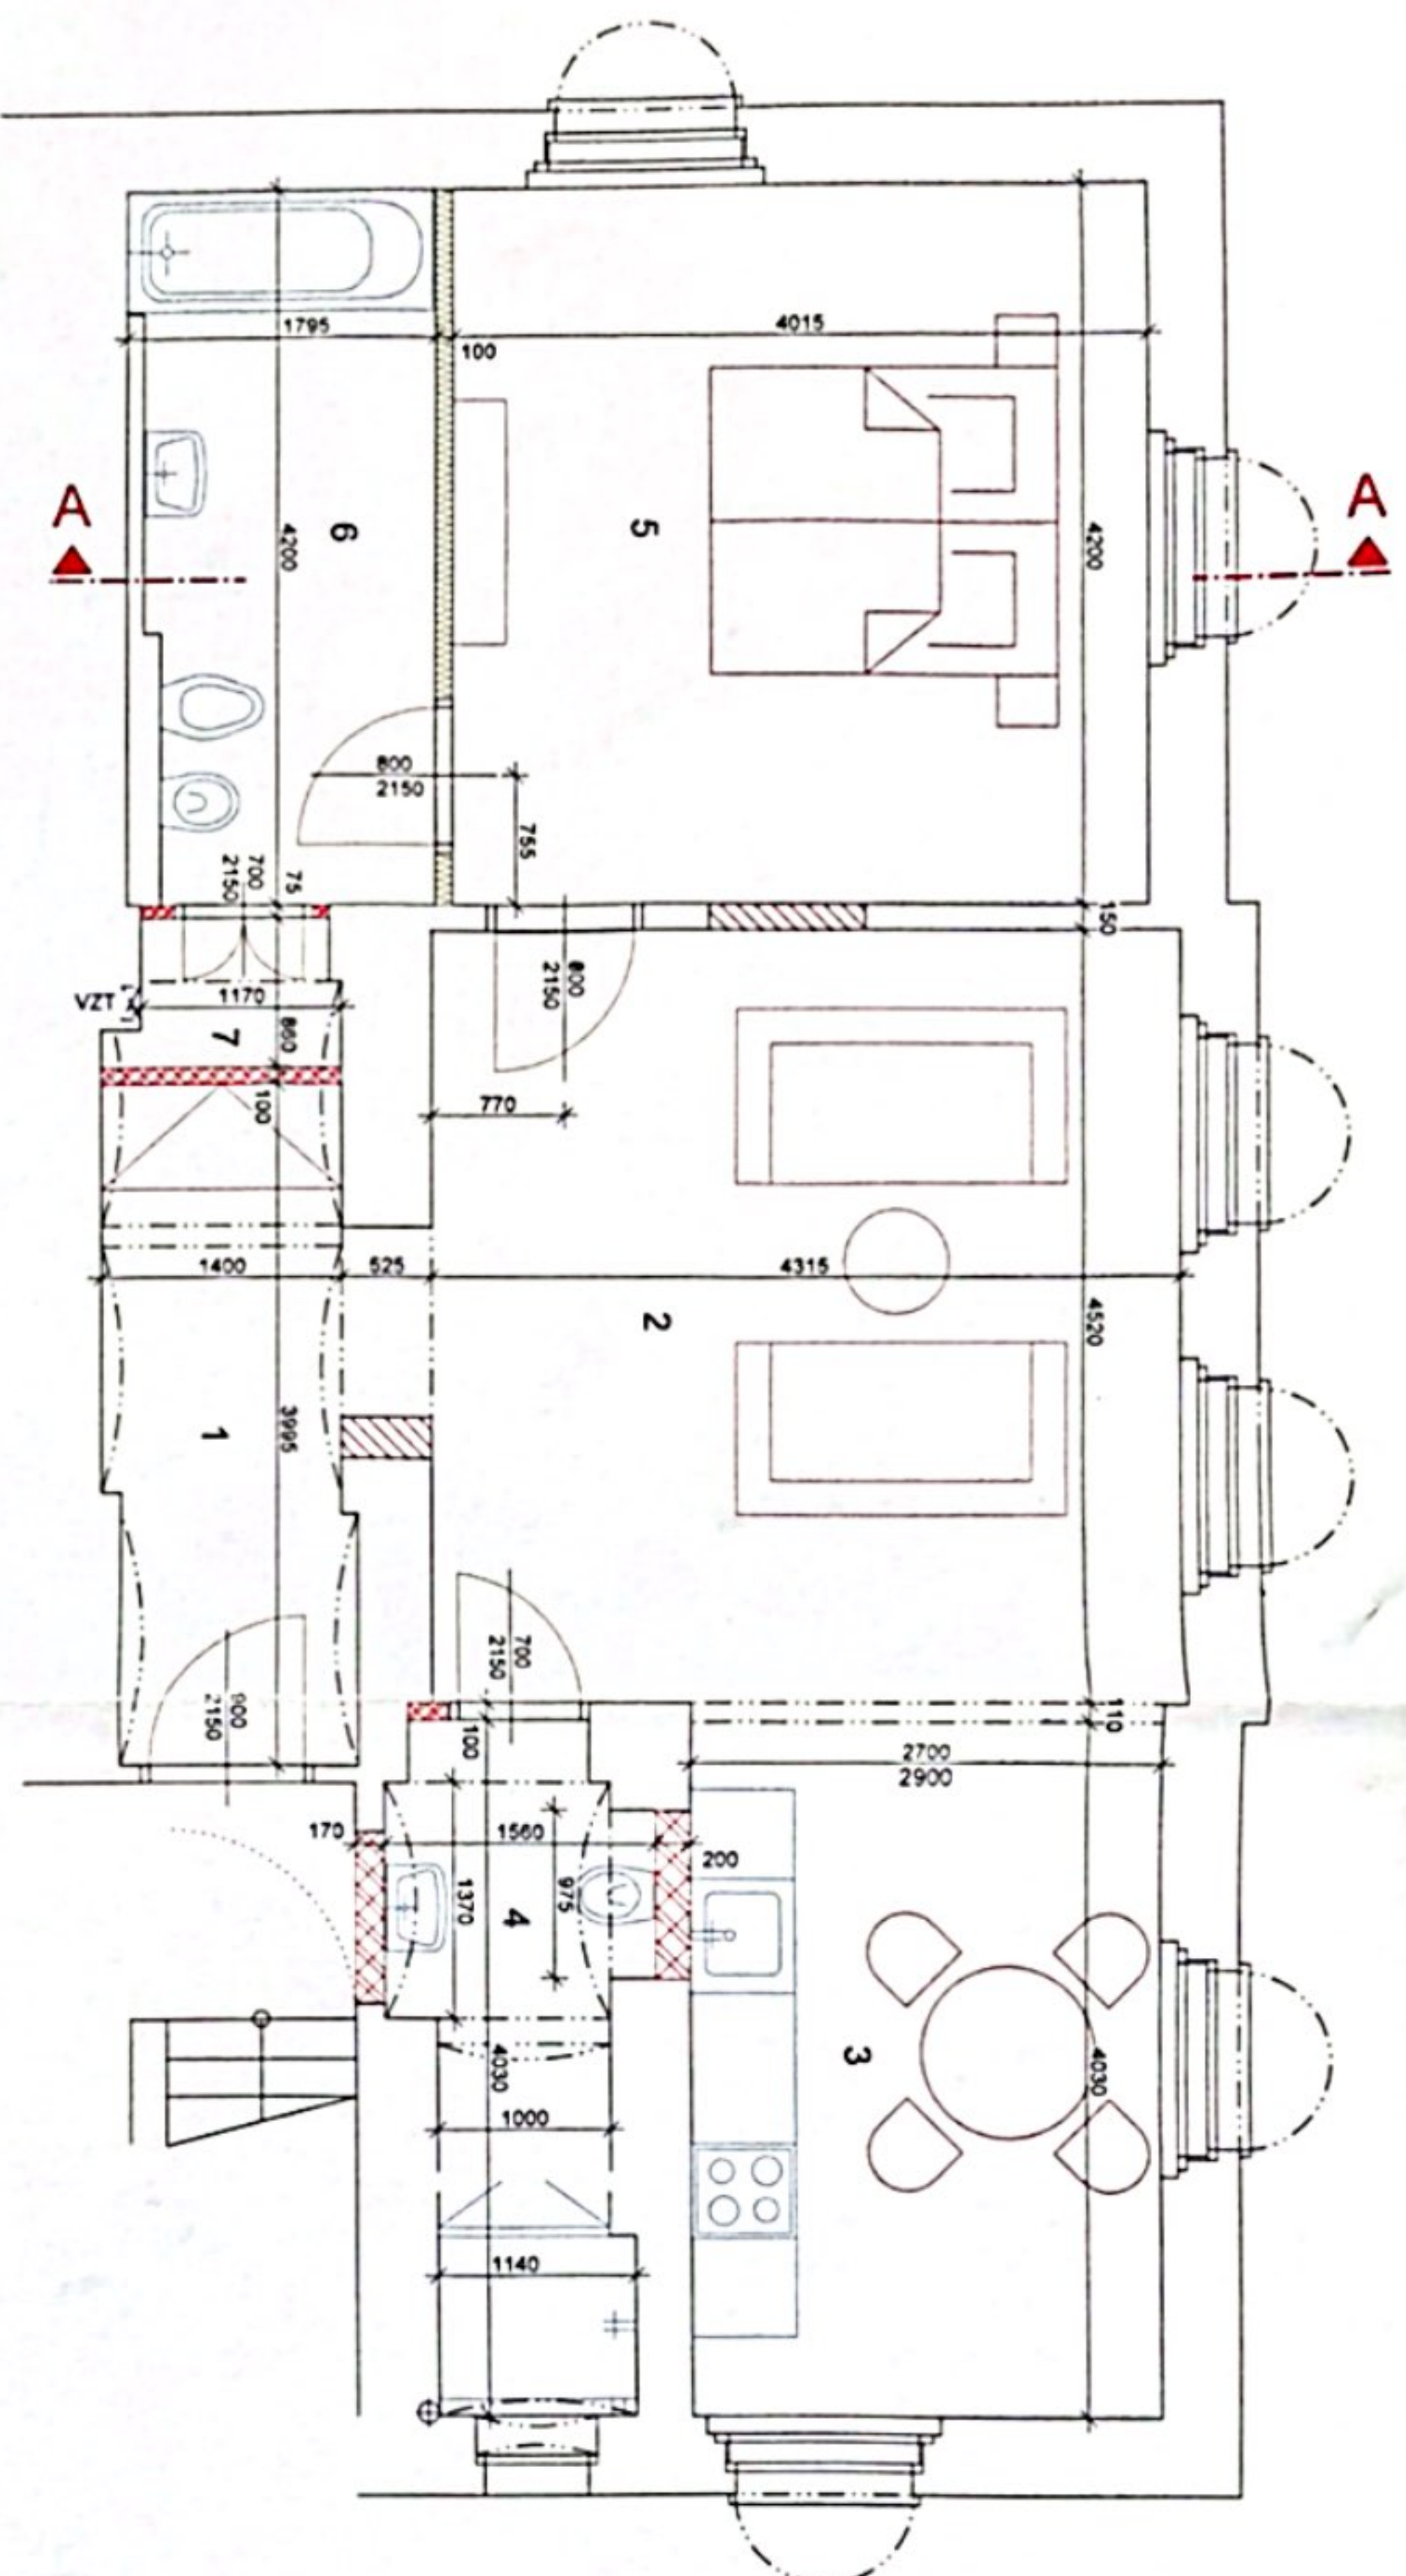

Svislý řez

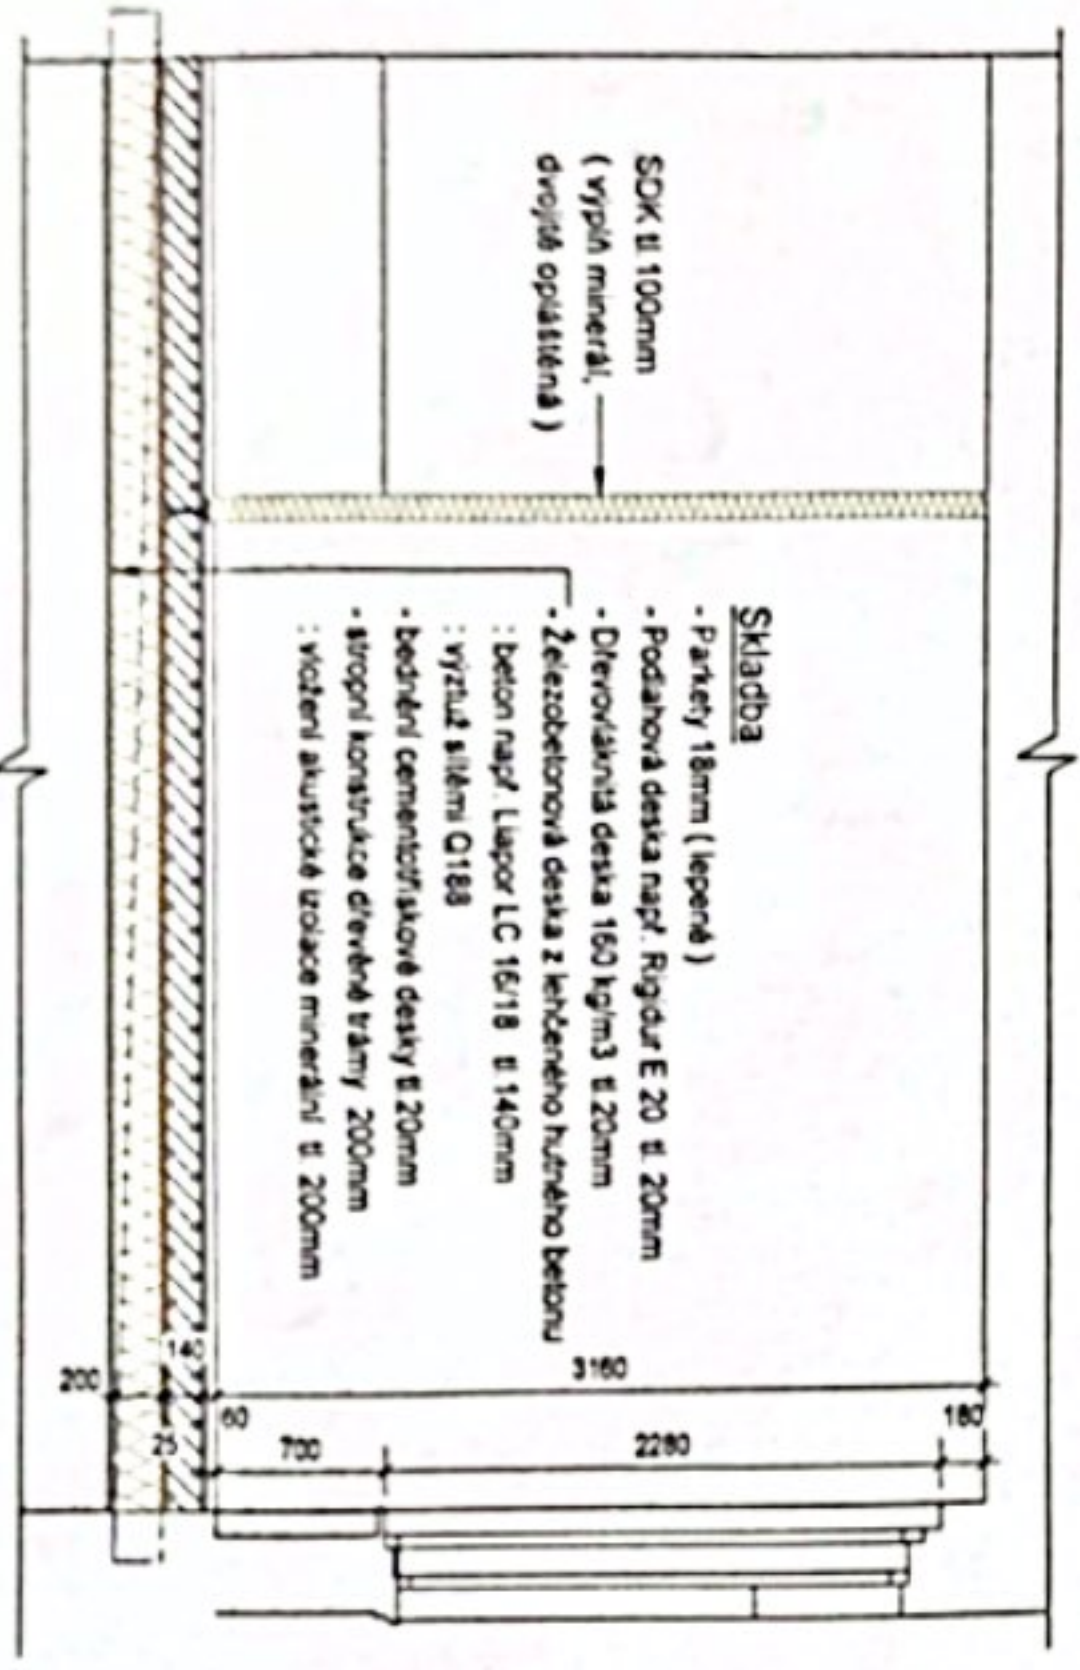

LEGENDA MÍSTNOSTÍ

OZNAČENÍ	NÁZEV MÍSTNOSTI	PLOCHA [m²]	PODLAHA	STĚNA	STROP	Poznámka
1	Zároveň	5.55	Keramická dlažba	Štuková omítka	Omítka	klenba vk 3280 / pk 3160
2	Obyvatelská hala	19.5	Parquet	Štuková omítka	Omítka	klenba vk 3250 / pk 3160
3	Kuchyně	10.88	Keramická dlažba	Štuková omítka	Omítka	klenba vk 3370 / pk 3230
4	Sprcha+WC	4.85	Keramická dlažba	Štuková omítka+KO2000	Omítka	sv 3200
5	Ložnice	16.85	Parquet	Štuková omítka	Omítka	sv 3180
6	Koupelna	7.21	Keramická dlažba	Štuková omítka+KO2000	Omítka	klenba vk 3360 / pk 3240
7	Komora	1.03	Parquet	Štuková omítka	Omítka	klenba vk 3350 / pk 3220
CELKOVÁ PLOCHA MÍSTNOSTÍ		65.87				

Zakázka : Stavební úpravy bytu 165/2138 , byt dům p.č. 1902 , kú. Karlov Vary
 Vyracoval : Ing. Větroslav Vopat
 Objednatel : Spirkova Svetlana, Popova 23, byt č.16, Perm, Ruská federace
 Datum : 06/2018